
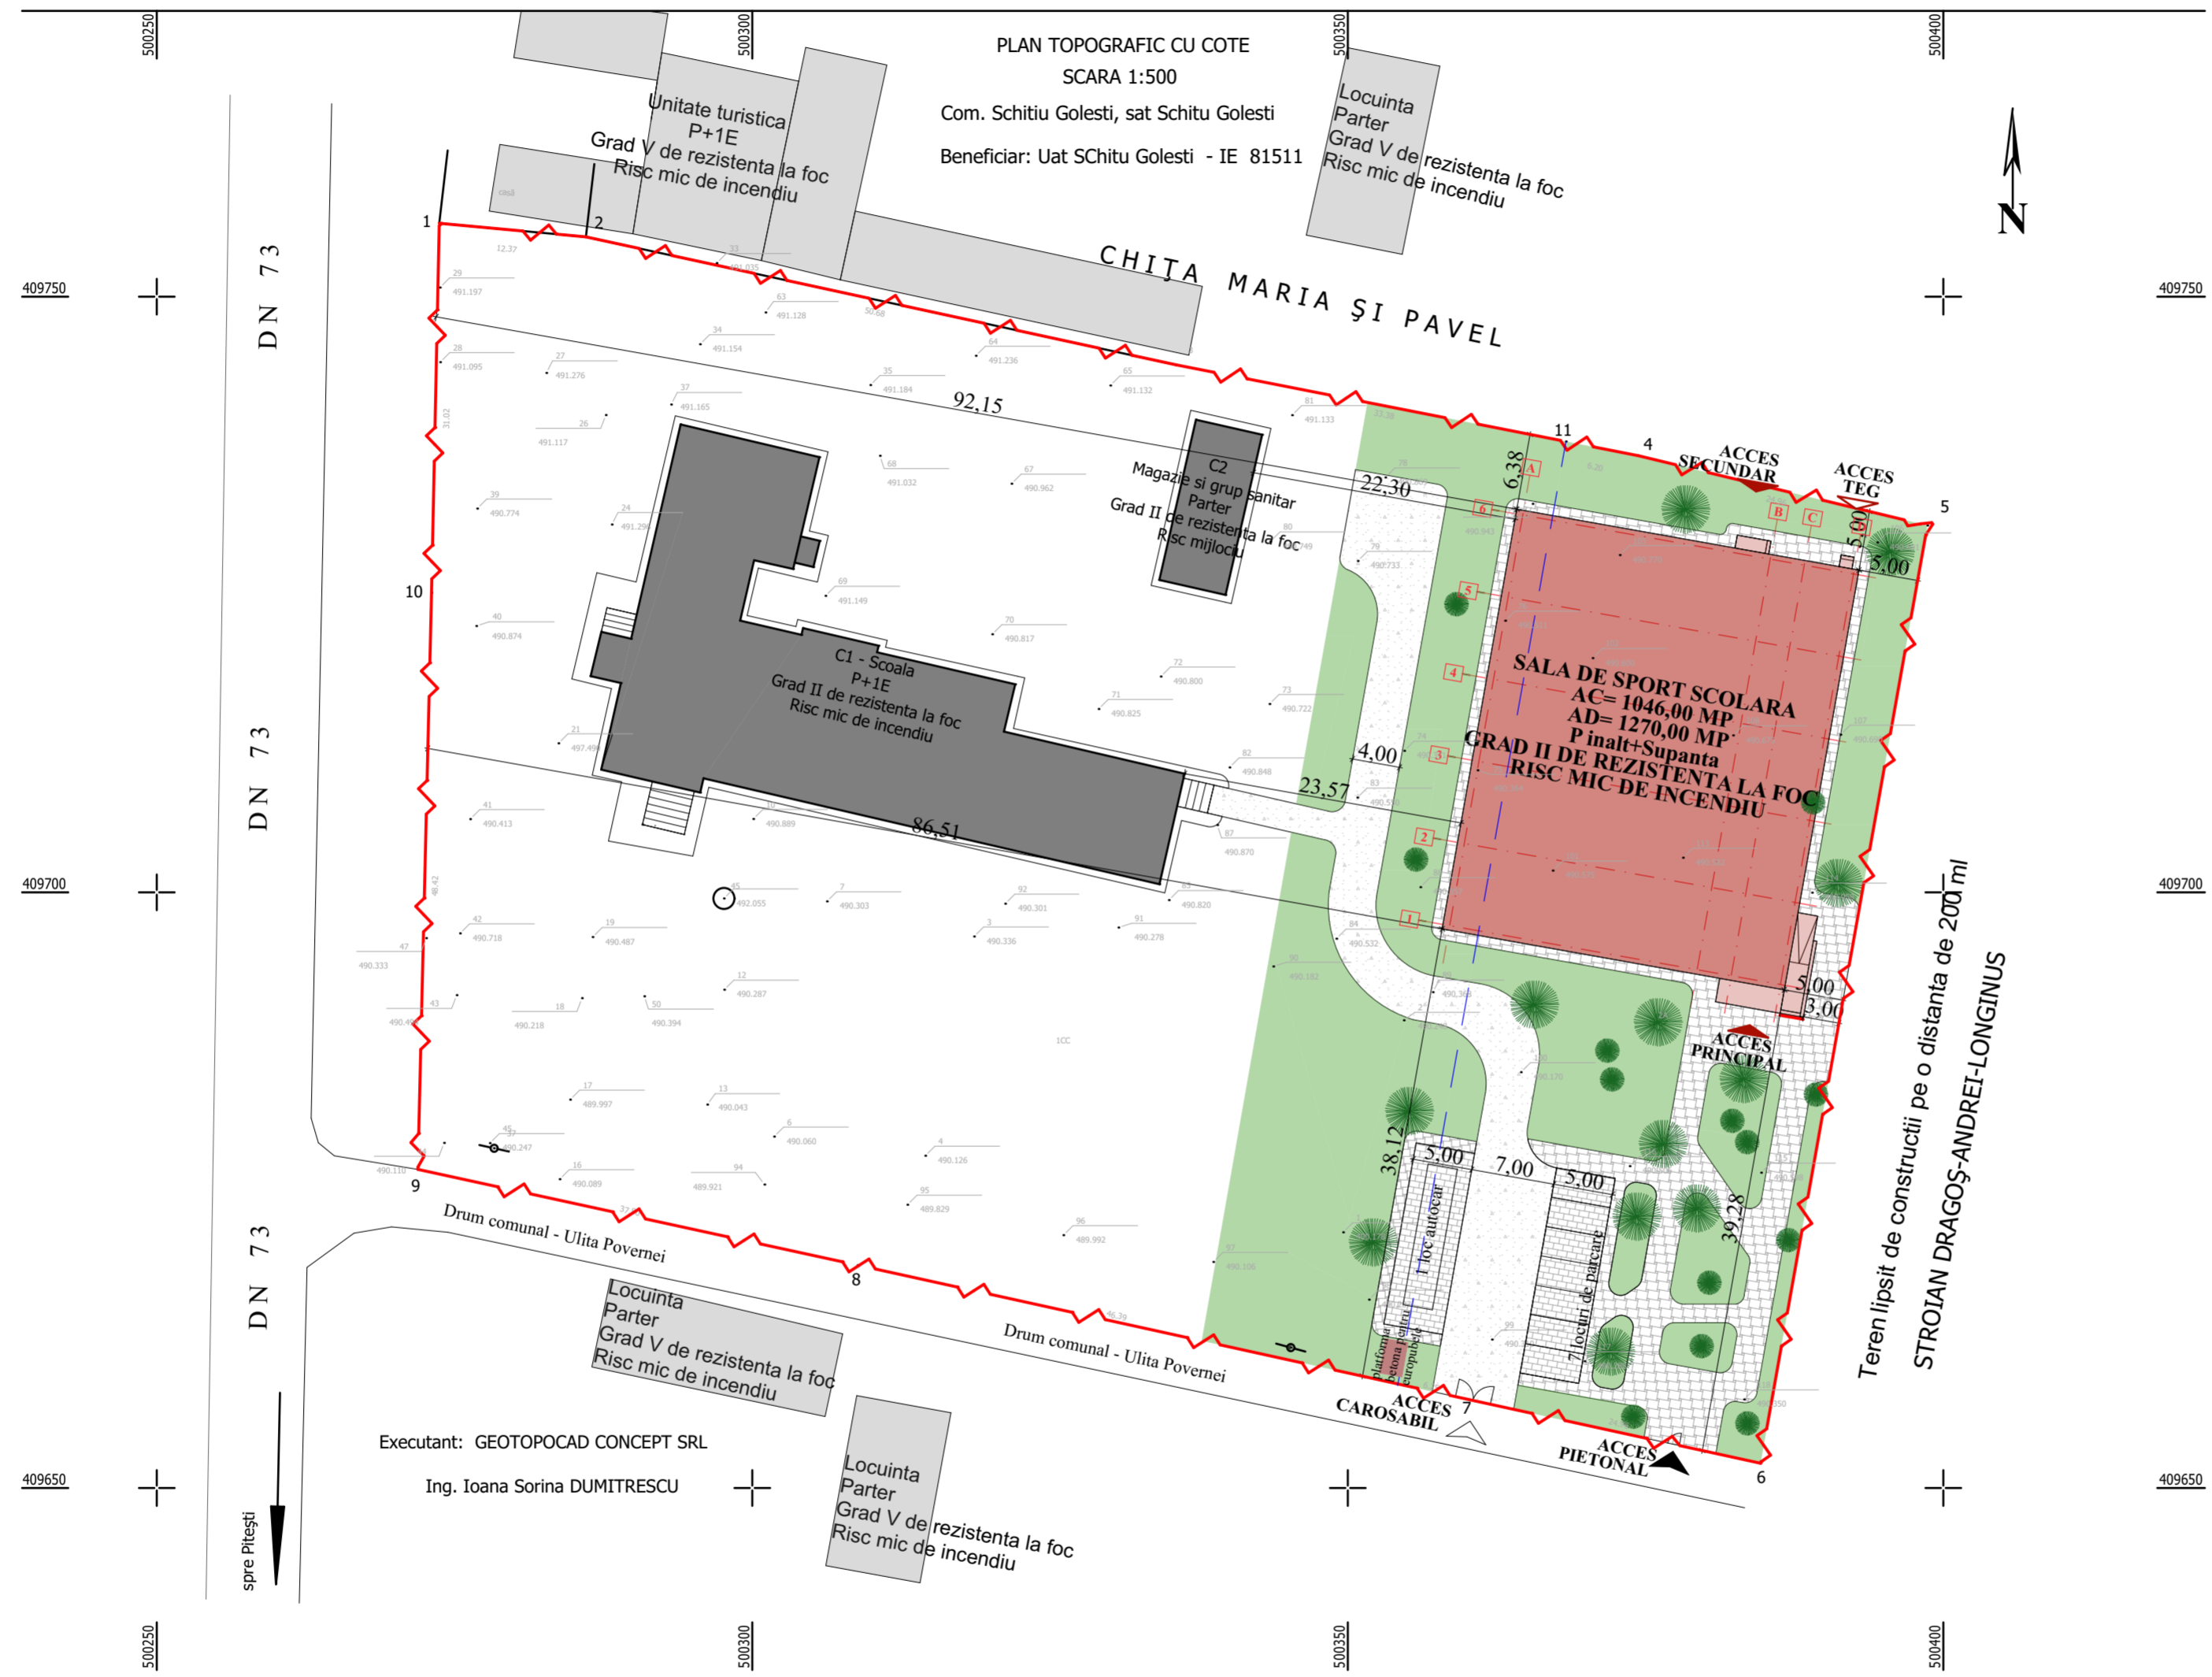


N

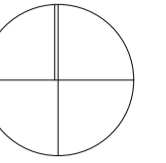

Compartiment de incendiu ce face obiectul documentatiei:

Arie construita compartiment de incendiu = 1046,00 mp;
 Arie desfasurata compartiment de incendiu = 1270,00 mp;
 Volum compartiment de incendiu = 10454 mc;
 Compartiment de incendiu - gradul II de rezistenta la foc;
 Compartiment de incendiu - risc mic de incendiu;

LEGENDA:

- Limita teren = 9692,00 mp;
- Construcție propusa:**
 - Regim de inaltime Pinalt+Supanta;
 - Ac= 1046,00 mp;
 - Ad= 1270,00 mp;
 - Volum= 10454 mc;
 - Grad II de rezistenta la foc;
- Construcții existente:**
 - C1 - Scoala - P+1E; Ac= 772,00 mp, Ad= 1444,00 mp;
 - C2 - Magazie si grup sanitar - Parter; Ac=Ad= 79,00 mp;
- Vecinatati;

BILANT TERITORIAL:

SUPRAFATA TEREN = 9692,00 mp;
 SUPRAFATA CONSTRUITA EXISTENTA = 851,00 mp;
 SUPRAFATA CONSTRUITA PROPUSA = 1046,00 mp;
 SUPRAFATA CONSTRUITA TOTALA = 1897,00 mp;
 SUPRAFATA DESFASURATA EXISTENTA = 1523,00 mp;
 SUPRAFATA DESFASURATA PROPUSA = 1270,00 mp;
 SUPRAFATA DESFASURATA TOTALA = 2793,00 mp;
 POT EXISTENT = 8,78% POT PROPUS = 19,57%
 CUT EXISTENT = 0,15 CUT PROPUS = 0,28

CARACTERISTICI IMOBIL:
 In conformitate cu H.G. 766/1997, constructia se incadreaza in CATEGORIA DE IMPORANTA „C”
 Conform normativului P 100-1/2006, constructia are CLASA DE IMPORTANTA „II”
 Conform normativului P 118/1999, compartimentul de incendiu se incadreaza in risc Mic de incendiu.

NUME	SEMNTATURA	CERINTA	REFERAT
VERIFICATOR			REFERAT nr.
NUME	SEMNTATURA	Scara 1:500	Beneficiar: U.A.T. SCHITU GOLESTI
SEF PROIECT	Ing. Octavian Tarcau		Proiect nr. 210/2021
PROIECTAT	Arh. Andrei Teodorescu	DATA 2021	Titlu Proiect: CONSTRUIRE SALA DE SPORT COMUNA SCHITU GOLESTI, SAT SCHITU GOLESTI
DESENAT	Arh. Andrei Teodorescu		FAZA D.T.A.C. P.Th.+D.D.E. NR. PLANSA
			PLAN DE SITUATIE
			VOL I - A.01.02
			FORMAT A2

Executant: GEOTOPOCAD CONCEPT SRL
 Ing. Ioana Sorina DUMITRESCU

409750
 409700
 409650
 500350
 DN 73
 spre Pitesti

409750
 409700
 409650
 500400

PLAN TOPOGRAFIC CU COTE
 SCARA 1:500
 Com. Schitu Golesti, sat Schitu Golesti
 Beneficiar: Uat SCHITU GOLESTI - IE 81511

CHIȚA MARIA ȘI PAVEL

Teren lipsit de constructii pe o distanta de 200 ml
 STROIAN DRAGOȘ-ANDREI-LONGINUS